

ZONE DES TRAVAUX

Implantation d'un support métallique
Dimension : 2.7 x 2.7 x 2.3

Implantation d'un support métallique
Dimension : 2.5 x 2.5 x 2.1


Construction lignes HTA Aér. sur 40m

LA GRANDE TERRE

LA GARENNE

Prévenir avant travaux :
COM du Grand Guéret
Tél : 05.55.41.04.48

DATE:
SIGNATURE PROPRIÉTAIRE

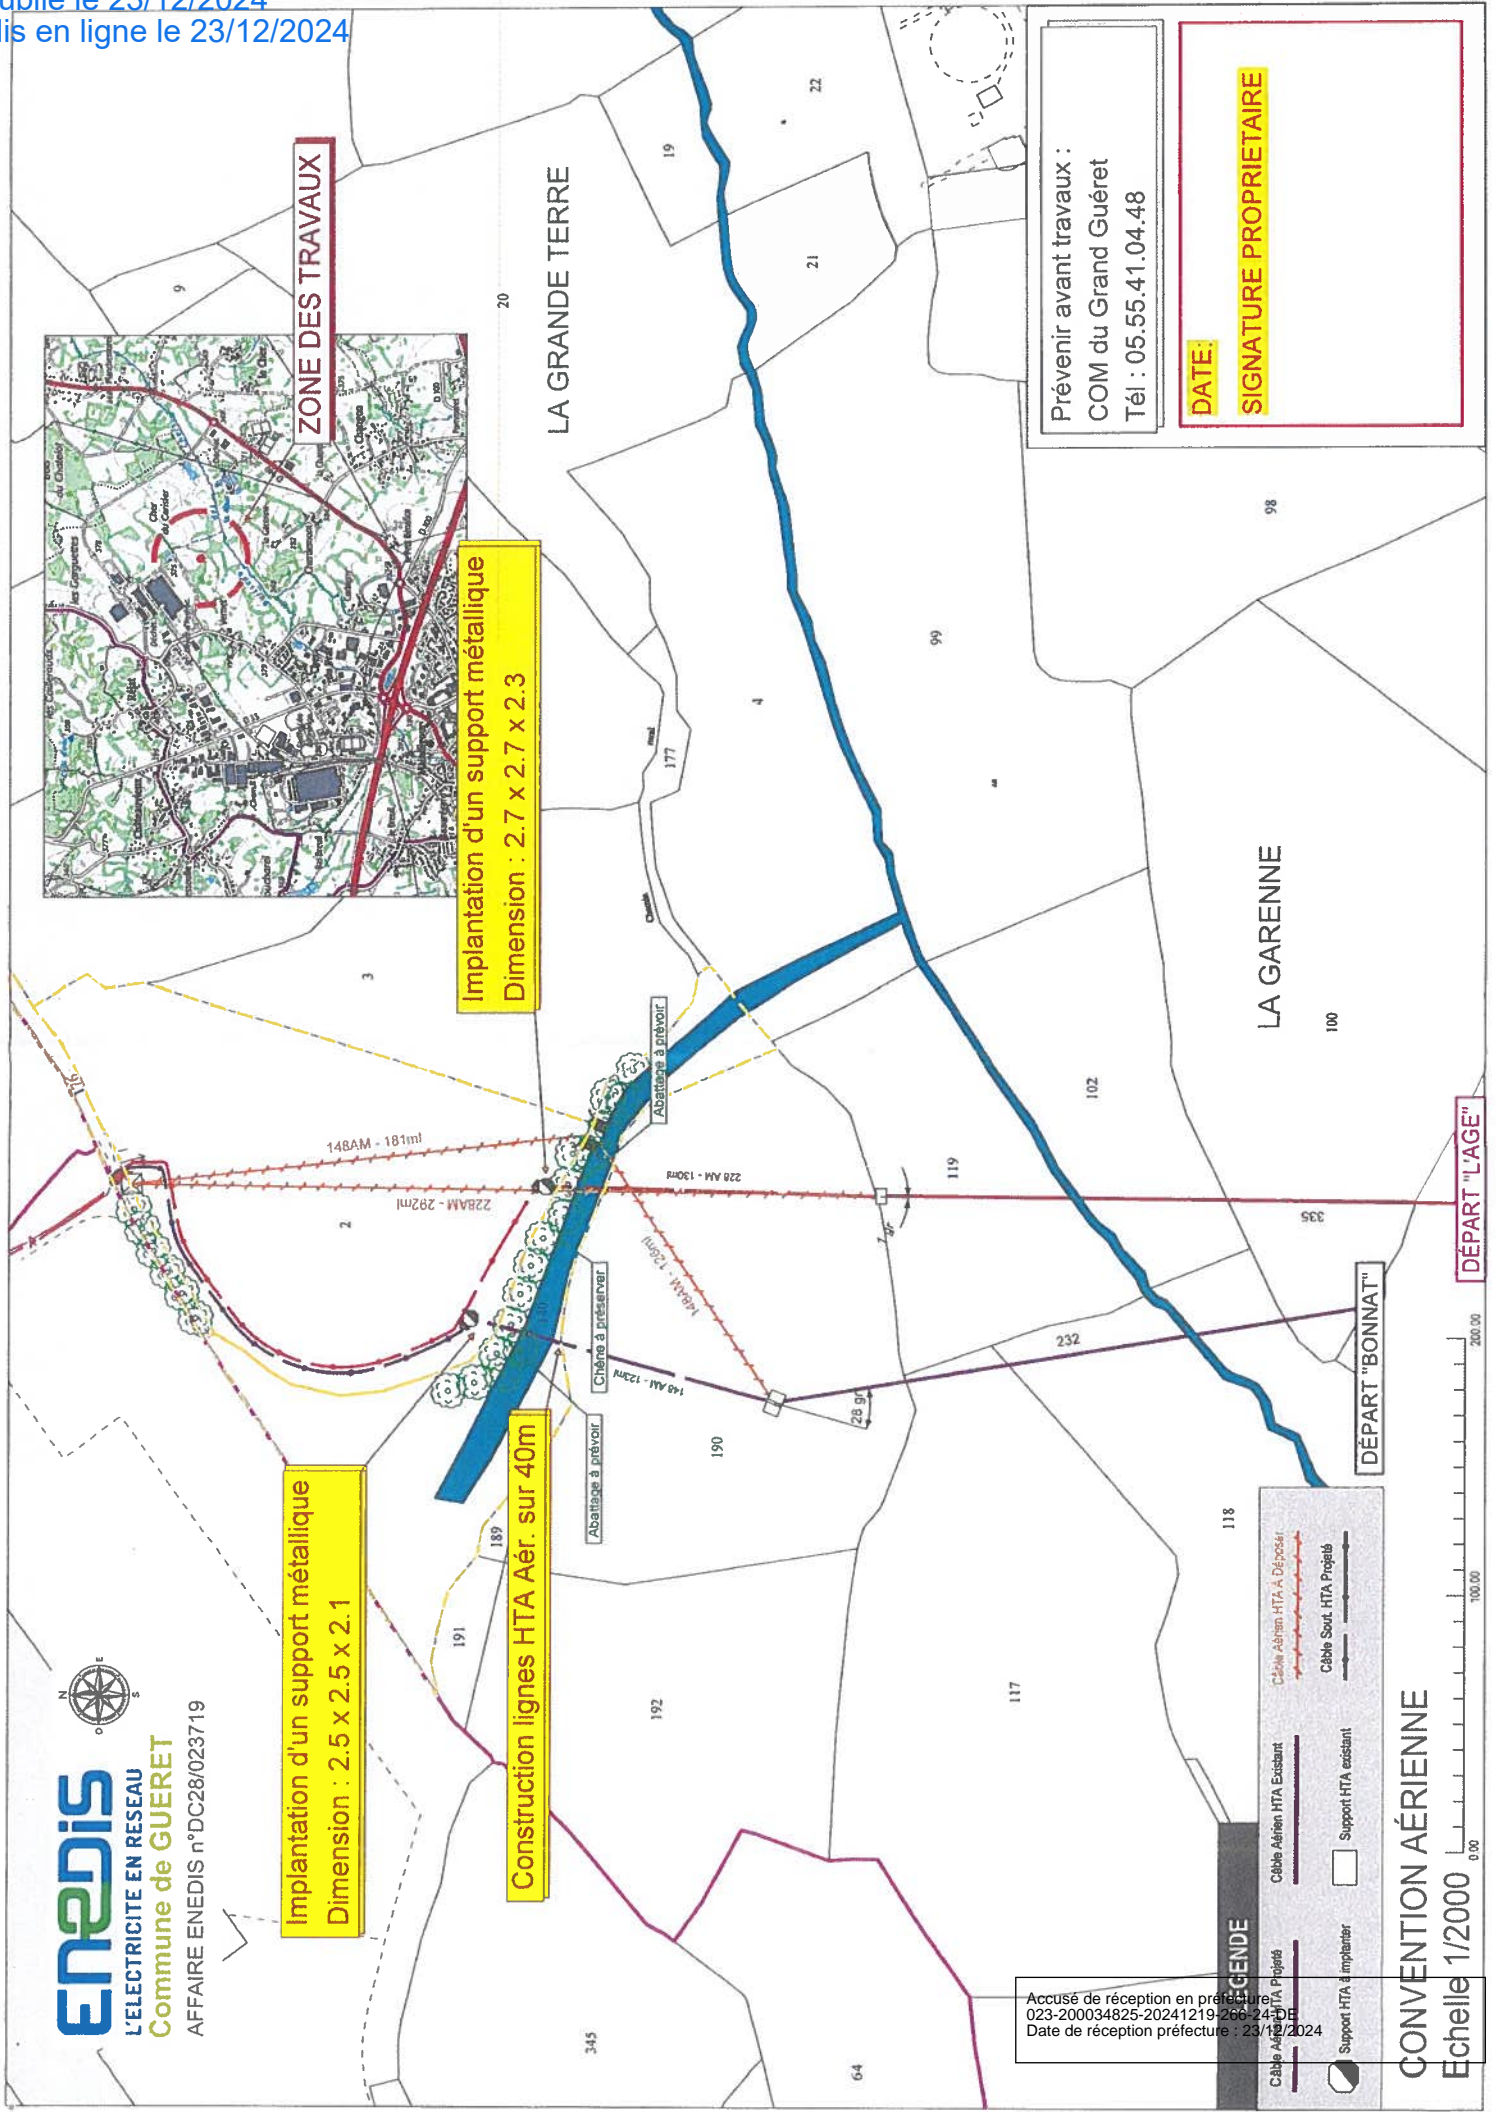

LEGENDE

	Câble Aérien HTA A Déposer
	Câble Aérien HTA Existant
	Câble Sout. HTA Projets
	Câble Sout. HTA Existant
	Support HTA à Implanter
	Support HTA existant

CONVENTION AÉRIENNE
Echelle 1/2000


Accusé de réception en préfecture
023-200034825-20241219-266-24-D-24
Date de réception préfecture : 23/12/2024

DÉPART "L'AGE"

DÉPART "BONNAT"



Construction lignes HTA Sout. sur 450m
Construction de 2 Mises à la Terre sur 40m

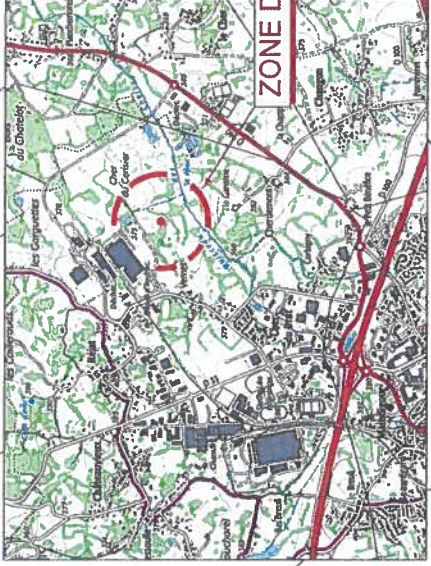


ZONE DES TRAVAUX

LA GRANDE TERRE

LA GARENNE

Prévenir avant travaux :
COM du Grand Guéret
Tél : 05.55.41.04.48

DATE:
SIGNATURE PROPRIETAIRE

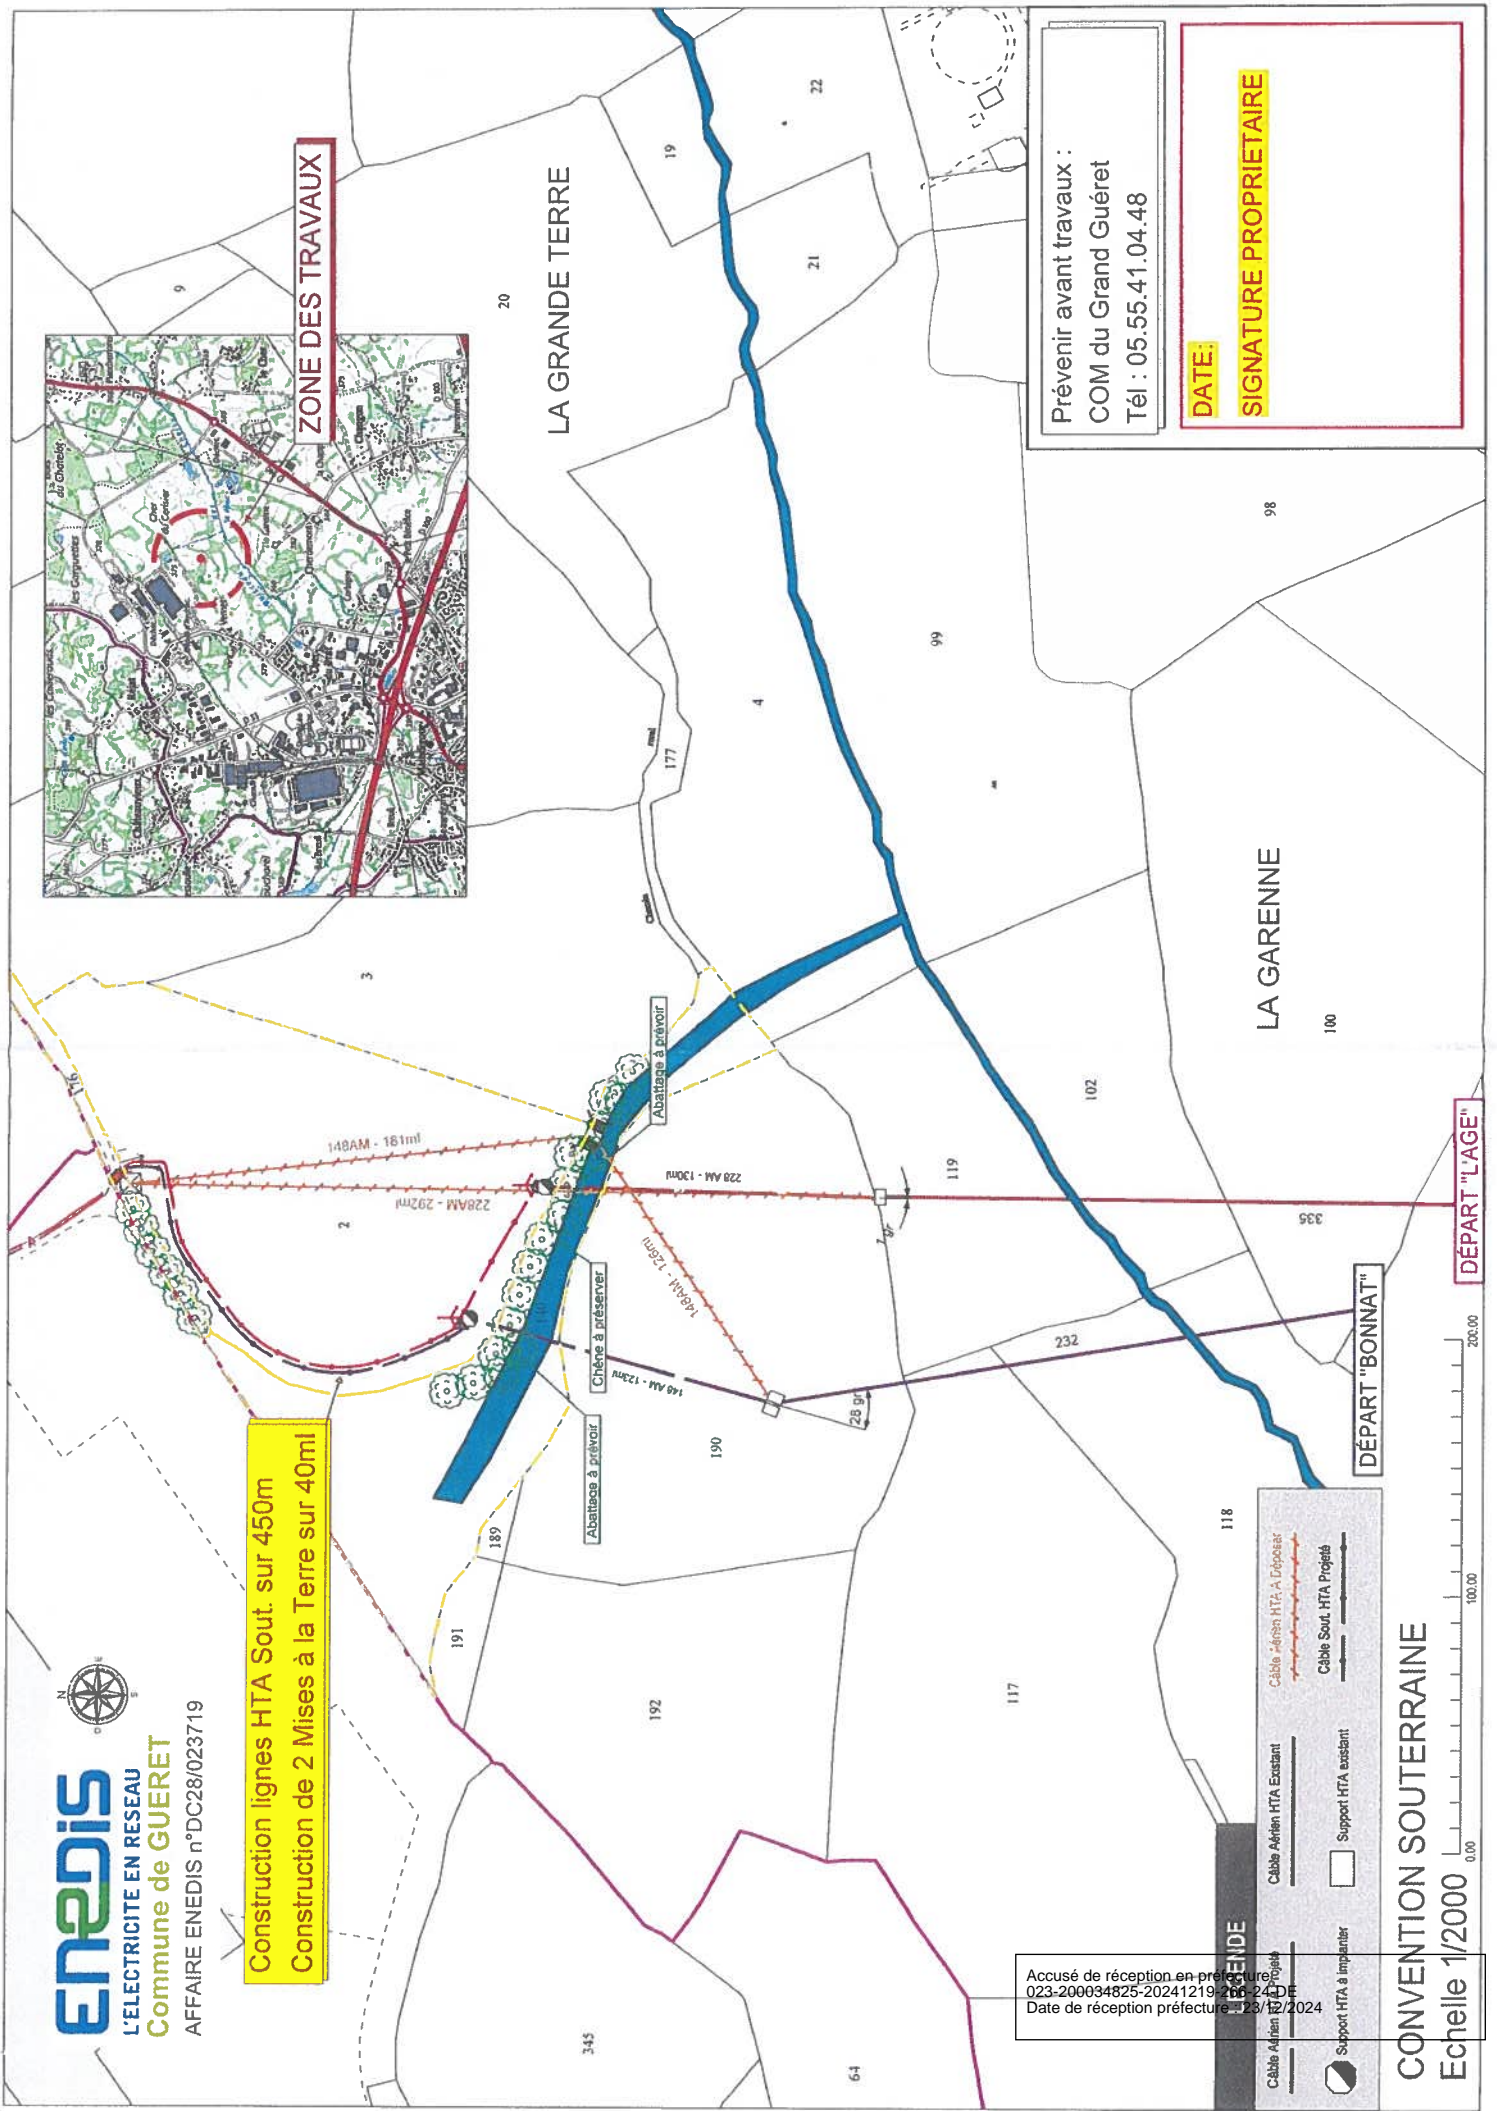

Accusé de réception en préfecture
023-200034825-20241219_266-24-D
Date de réception préfecture: 23/12/2024

LEGENDE

- Câble Adrien HTA Projets
- Câble Adrien HTA existant
- Support HTA existant
- Câble Adrien HTA à Déposer
- Câble Sout. HTA Projets
- Support HTA à implanter

CONVENTION SOUTERRAINE
Echelle 1/2000



DÉPART "L'AGE"

DÉPART "BONNAT"