


# SAINTE FEYRE

publié le 18/04/23  
mis en ligne le 18/04/23

## RESEAUx EU / EP / AEP Zonage Assainissement Collectif

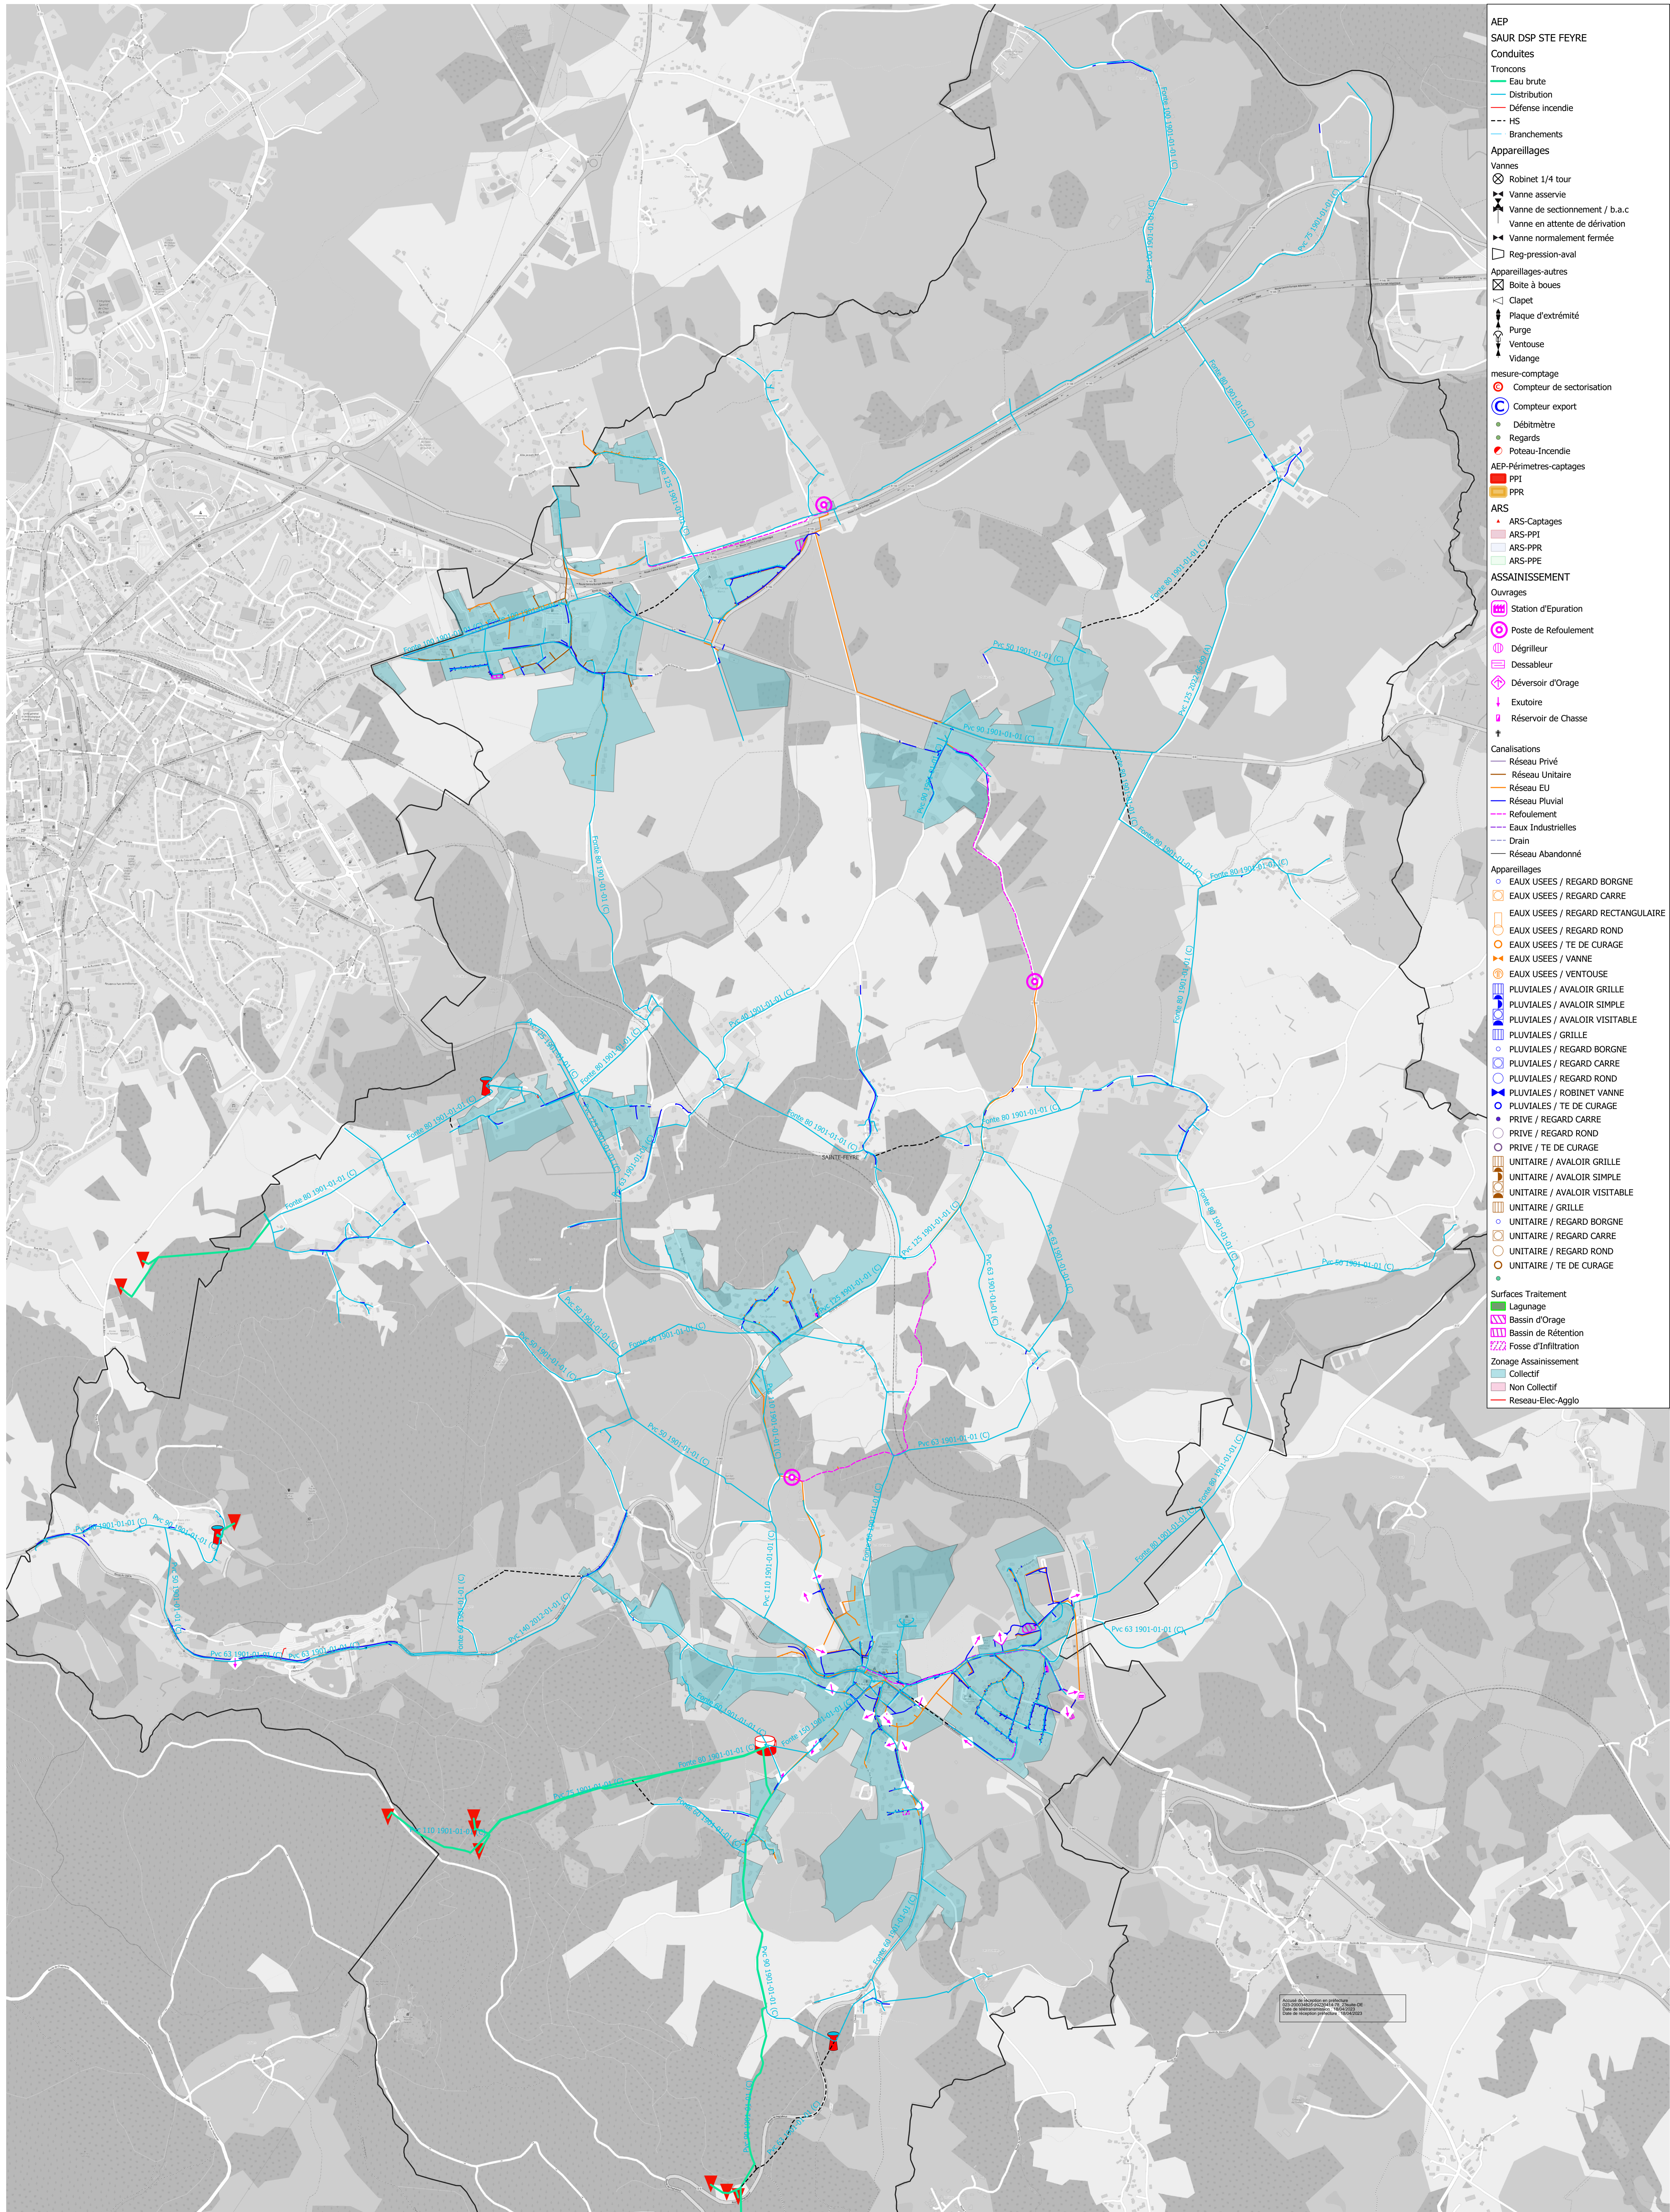

- AEP  
SAUR DSP STE FEYRE
- Conduites  
Tronçons  
Eau brute  
Distribution  
Défense incendie  
HS  
Branchements
- Appareillages  
Vannes  
Robinet 1/4 tour  
Vanne asservie  
Vanne de sectionnement / b.a.c  
Vanne en attente de dérivation  
Vanne normalement fermée
- Appareillages-autres  
Boîte à boues  
Clapet  
Plaque d'extrémité  
Purge  
Ventouse  
Vidange
- mesure-comptage  
Compteur de sectorisation  
Compteur export  
Débitmètre  
Regards  
Poteau-Incendie
- AEP-Périmètres-captages  
PPI  
PPR
- ARS  
ARS-Captages  
ARS-PPI  
ARS-PPR  
ARS-PPE
- ASSAINISSEMENT  
Ouvrages  
Station d'Épuration  
Poste de Refoulement  
Dégrieleur  
Dessableur  
Déversoir d'Orage  
Exutoire  
Réservoir de Chasse
- Canalisations  
Réseau Privé  
Réseau Unitaire  
Réseau EU  
Réseau Pluvial  
Refoulement  
Eaux Industrielles  
Drain  
Réseau Abandonné
- Appareillages  
EAUX USEES / REGARD BORGNE  
EAUX USEES / REGARD CARRE  
EAUX USEES / REGARD RECTANGULAIRE  
EAUX USEES / TE DE CURAGE  
EAUX USEES / VANNE  
EAUX USEES / VENTOUSE  
PLUVIALES / AVALOIR GRILLE  
PLUVIALES / AVALOIR SIMPLE  
PLUVIALES / AVALOIR VISITABLE  
PLUVIALES / GRILLE  
PLUVIALES / REGARD BORGNE  
PLUVIALES / REGARD CARRE  
PLUVIALES / REGARD ROND  
PLUVIALES / ROBINET VANNE  
PLUVIALES / TE DE CURAGE  
PRIVE / REGARD CARRE  
PRIVE / REGARD ROND  
PRIVE / TE DE CURAGE  
UNITAIRE / AVALOIR GRILLE  
UNITAIRE / AVALOIR SIMPLE  
UNITAIRE / AVALOIR VISITABLE  
UNITAIRE / GRILLE  
UNITAIRE / REGARD BORGNE  
UNITAIRE / REGARD CARRE  
UNITAIRE / REGARD ROND  
UNITAIRE / TE DE CURAGE
- Surfaces Traitement  
Lagunage  
Bassin d'Orage  
Bassin de Rétention  
Fosse d'Infiltration
- Zonage Assainissement  
Collectif  
Non Collectif  
Réseau-Elec-Aggllo

Assainissement  
Date de mise à jour : 18/04/2023  
Date de mise en ligne : 18/04/2023  
Site de production : SIG